


Département des Hautes-Alpes

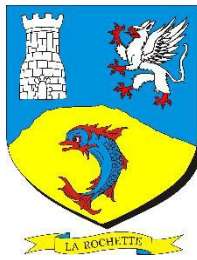

Commune de La Rochette

ELABORATION DU PLU (PLAN LOCAL D'URBANISME)

5-7 : Plans des réseaux d'assainissement et d'eau potable

Arrêté, par délibération du Conseil Municipal du 27 juin 2017

Approuvé, par délibération du Conseil Municipal du 23 juillet 2018

*Le Maire
Rose Marie JOUSSELME*

POS initial approuvé le 20 octobre 1987

Juillet 2018

PLU approuvé

Auteur : DD / CK



Atelier d'urbanisme et environnement CHADO

1 impasse du muséum
05000 GAP


☎ : 04.92.21.83.12 / 06.83.90.29.62

atelierchado@orange.fr

5. ANNEXES

Plan des réseaux

- Commune de La Rochette -

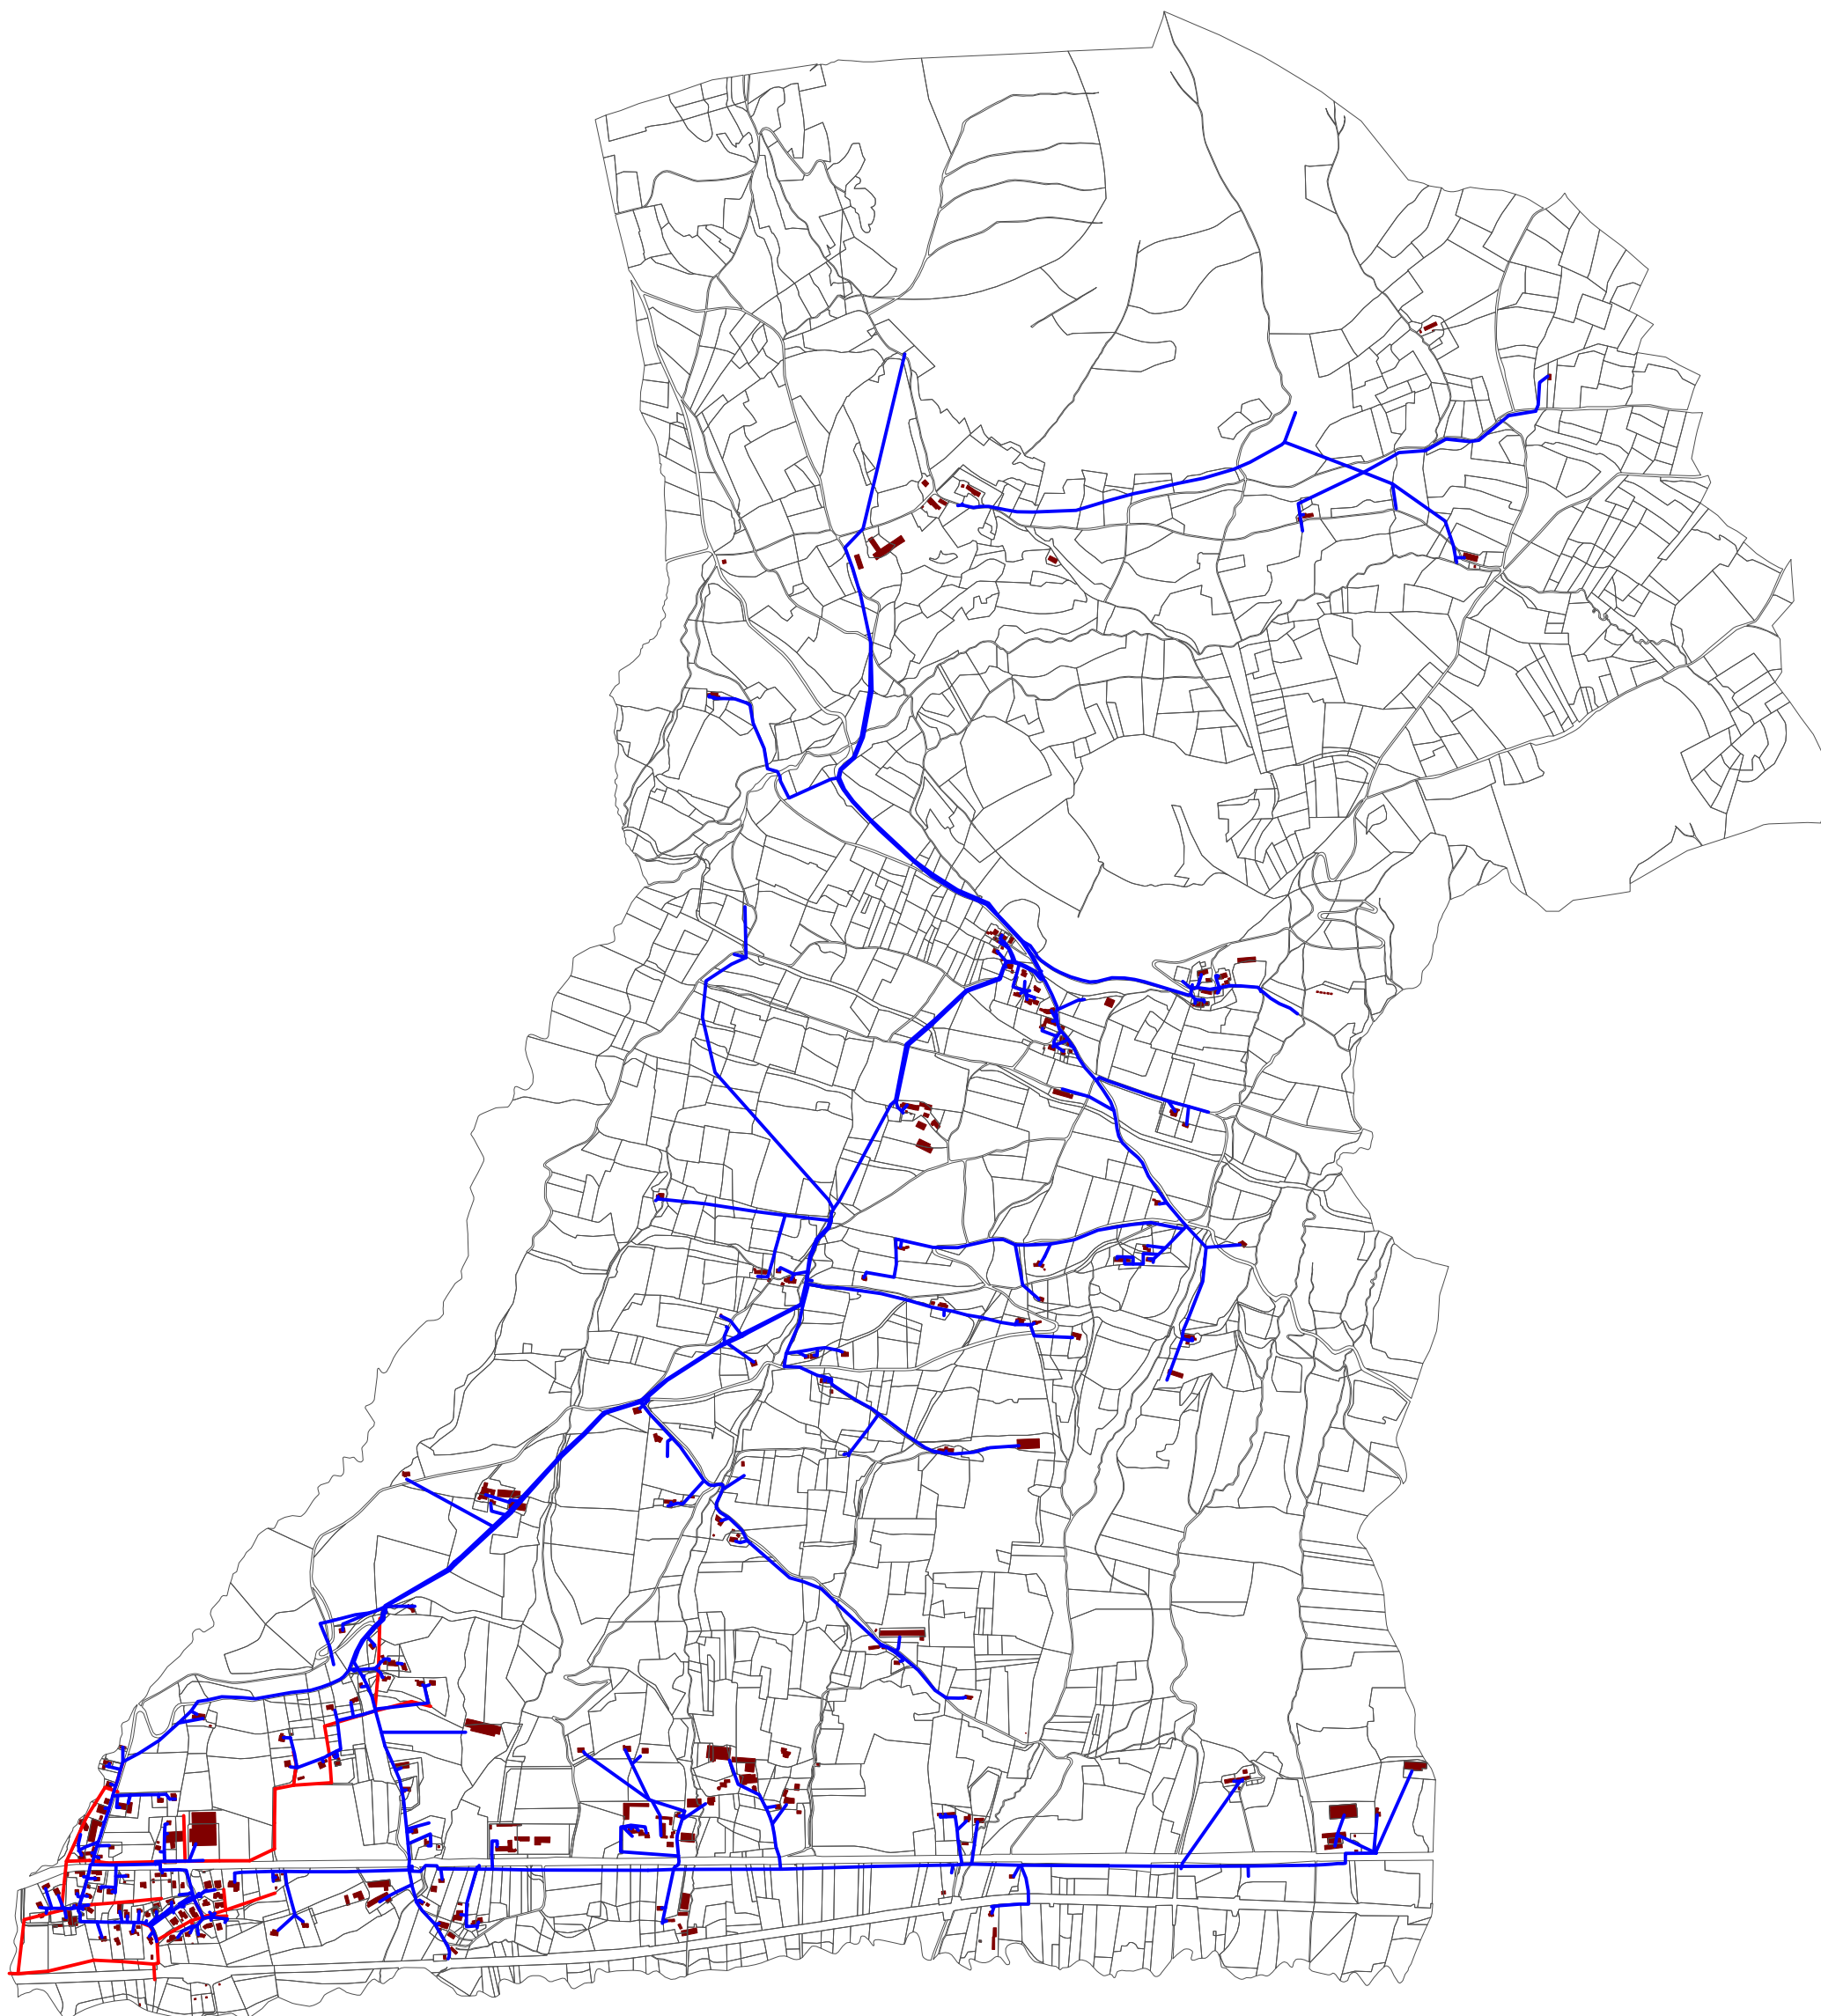

— Réseaux d'assainissement collectif

— Réseaux d'alimentation en Eau Potable

Echelle : 1 cm = 150 m

